


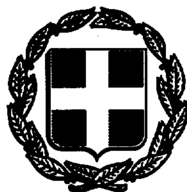

ΕΦΗΜΕΡΙΣ ΤΗΣ ΚΥΒΕΡΝΗΣΕΩΣ

ΤΗΣ ΕΛΛΗΝΙΚΗΣ ΔΗΜΟΚΡΑΤΙΑΣ

ΤΕΥΧΟΣ ΤΕΤΑΡΤΟ Αρ. Φύλλου **289**

30 Μαρτίου 1994

ΠΕΡΙΕΧΟΜΕΝΑ

ΠΟΛΕΟΔΟΜΙΑ

ΑΠΟΦΑΣΕΙΣ

ΠΟΛΕΟΔΟΜΙΑ

ΑΠΟΦΑΣΕΙΣ

Αριθ. 160 (1)

Κατάργηση του προκηπίου των τριών (3) μέτρων επί της οδού Οινόης στο Ο.Τ. 339 (μεταξύ Οινόης, Ξιφιλίνων, Βασιλειάδη και Αργυρουπόλεως» Δήμου Καλαμαριάς Ν. Θεσσαλονίκης.

ΤΟ ΔΗΜΟΤΙΚΟ ΣΥΜΒΟΥΛΙΟ ΚΑΛΑΜΑΡΙΑΣ

Έχοντας υπόψη:

1. Τις διατάξεις:

α) Του Ν. Δ/τος 17.7.1923 (ΦΕΚ 228/Α) «Περί σχεδίων πόλεων κ.λπ.» όπως τροποποιήθηκε και συμπληρώθηκε μεταγενέστερα.

β) Του Ν. 1577/85 (ΦΕΚ 210/Α) «Γενικός Οικοδομικός Κανονισμός» όπως τροποποιήθηκαν, συμπληρώθηκαν, και ισχύουν.

γ) Της με αριθμ. 49787/2419/31.7.87 (ΦΕΚ 1019/Δ) απόφασης του Υπουργού Περιβάλλοντος, Χωροταξίας και Δημοσίων Έργων «Έγκριση Γ.Π.Σ. Δήμου Καλαμαριάς».

δ) Του άρθρου 9 του Π. Δ/τος της 12.9.89 (ΦΕΚ 581/Δ) «Μεταβίβαση αρμοδιοτήτων, τροποποιήσεων εγκεκριμένου σχεδίου πόλεως και πολεοδομικών εφαρμογών στο Δήμο Καλαμαριάς».

ε) Του Ν. 1892/90 (ΦΕΚ 101/Α) «Για τον εκσυγχρονισμό και ανάπτυξη και άλλες διατάξεις» (άρθρο 99).

ζ) Της με αριθμ. ΔΠ/ΠΜ/59356/1831/2.9.91 (ΦΕΚ 671/Δ) απόφασης του Νομάρχη Θεσ/νίκης «Αναθεώρηση τμήματος του σχεδίου πόλεως του Δήμου Καλαμαριάς».

η) Του Ν. 2081/92 (ΦΕΚ 154Α/10.9.92) και σύμφωνα:

– Με το άρθρο 27 με το οποίο προστέθηκε νέο άρθρο (29Α) στο Ν. 1558/85 για έλεγχο των δαπανών που προκαλούν οι κανονιστικές διοικητικές πράξεις.

– Την με αριθμό 550/7.10.92 εγκύκλιο της Γραμματείας του Υπουργικού Συμβουλίου και

– Το με αριθμό ΓΥ 6065/6.11.92 έγγραφο του Υπουργού Προεδρίας της Κυβέρνησης.

2. Την εισήγηση του Αντιδήμαρχου.

3. Την με αριθμ. 372/93 απόφασή του

4. Την με αριθμ. συνεδ. 50/πράξη 1234/14.12.93 γνωμοδότηση του ΣΧΟΠ Ν. Θεσ/νίκης, αποφασίζει ομόφωνα

Την κατάργηση του προκηπίου των τριών (3) μέτρων επί της οδού Οινόης στο Ο.Τ. 339 (μεταξύ Οινόης, Ξιφιλίνων, Βασιλειάδη και Αργυρουπόλεως).

Η κατάργηση του ανωτέρω προκηπίου δεν δημιουργεί δαπάνες σε βάρος του Δήμου.

Η κατάργηση του προκηπίου φαίνεται στο χρωματισμένο διάγραμμα σε κλίμακα 1:1000 που συνοδεύει την απόφαση.

Η ισχύς της απόφασης αυτής αρχίζει από την δημοσίευσή της στην Εφημερίδα της Κυβερνήσεως.

Η απόφαση αυτή να δημοσιευθεί στην Εφημερίδα της Κυβερνήσεως.

Καλαμαριά, 3 Μαρτίου 1994

Ο Δήμαρχος

ΘΡΑΣΥΒΟΥΛΟΣ ΛΑΖΑΡΙΔΗΣ

ΤΟΠΟΓΡΑΦΙΚΟ ΔΙΑΓΡΑΜΜΑ

ΚΛΙΜΑΚΑ 1:1000

ΔΕΝ ΥΠΟΒΛΗΘΗΚΕ ΚΑΜΜΙΑ ΕΝΣΤΑΣΗ

ΔΗΜΟΣ ΚΑΛΑΜΑΡΙΑΣ

ΘΕΜΑ ΣΧΕΔΙΟΥ: **ΤΟΠΟΓΡΑΦΙΚΟ ΔΙΑΓΡΑΜΜΑ**
ΠΟΥ ΣΥΝΟΔΕΥΕΙ ΤΗΝ ΜΕ ΑΡ. 372/93 κ. 160/94 ΑΠΟΦΑΣΕΙΣ ΤΟΥ ΔΣ

ΚΛΙΜΑΚΑ: 1:1000 | ΧΡΟΝΟΣ ΣΥΝΤΑΞΗΣ: 1993

ΤΙΤΛΟΣ: Καταργηση προκηπίου 3,0μ. επι της οδου Οινοης στο Ο.Τ. 339 μεταξυ των οδων Οινοης – Ξιφιλινων – Βασιλειαδη κ. Αργυρουπολεως.

Ο ΣΥΝΤΑΞΑΣ

ΘΕΩΡΗΘΗΚΕ
ΓΙΑ ΤΗΝ ΙΣΧΥΟΥΣΑ ΡΥΜΟΤΟΜΙΑ ΑΠΟ ΤΟ ΤΜΗΜΑ ΠΟΛΕΟΔΟΜΙΑΣ

ΘΕΩΡΗΘΗΚΕ

Ο ΑΝΤΙΔΗΜΑΡΧΟΣ

Αριθ. 161 (2)

Χαρακτηρισμός οικοπέδου στην συμβολή των οδών Βλαχερνών, Ηροδότου και Κορυτσάς στο ΟΤ 2237 σε χώρο πρασίνου, Δήμου Καλαμαριάς Ν. Θεσσαλονίκης.

ΤΟ ΔΗΜΟΤΙΚΟ ΣΥΜΒΟΥΛΙΟ ΚΑΛΑΜΑΡΙΑΣ

Έχοντας υπόψη:

1. Τις διατάξεις:

α) Του Ν. Δ/τος 17.7.1923 (ΦΕΚ 228/Α) «Περί σχεδίων πόλεων κ.λπ.» όπως τροποποιήθηκε και συμπληρώθηκε μεταγενέστερα.

β) Του Ν. 1577/85 (ΦΕΚ 210/Α) «Γενικός Οικοδομικός Κανονισμός» όπως τροποποιήθηκαν, συμπληρώθηκαν, και ισχύουν.

γ) Της με αριθμ. 49787/2419/31.7.87 (ΦΕΚ 1019/Δ) απόφασης του Υπουργού Περιβάλλοντος, Χωροταξίας και Δημοσίων Έργων «Έγκριση Γ.Π.Σ. Δήμου Καλαμαριάς».

δ) Του άρθρου 9 του Π. Δ/τος της 12.9.89 (ΦΕΚ 581/Δ) «Μεταβίβαση αρμοδιοτήτων, τροποποιήσεων εγκεκριμένου σχεδίου πόλεως και πολεοδομικών εφαρμογών στο Δήμο Καλαμαριάς».

ε) Του Ν. 1892/90 (ΦΕΚ 101/Α) «Για τον εκσυγχρονισμό και ανάπτυξη και άλλες διατάξεις» (άρθρο 99).

ζ) Της με αριθμ. ΔΠ/ΠΜ/59356/1831/2.9.91 (ΦΕΚ 671/Δ) απόφασης του Νομάρχη Θεσ/νίκης «Αναθεώρηση τμήματος του σχεδίου πόλεως του Δήμου Καλαμαριάς».

η) Του Ν. 2081/92 (ΦΕΚ 154Α/10.9.92) και σύμφωνα:

– Με το άρθρο 27 με το οποίο προστέθηκε νέο άρθρο (29Α) στο Ν. 1558/85 για έλεγχο των δαπανών που προκαλούν οι κανονιστικές διοικητικές πράξεις.

– Την με αριθμό 550/7.10.92 εγκύκλιο της Γραμματείας του Υπουργικού Συμβουλίου και

– Το με αριθμό ΓΥ 6065/6.11.92 έγγραφο του Υπουργού Προεδρίας της Κυβέρνησης.

2. Την εισήγηση του Αντιδήμαρχου.

3. Την με αριθμ. 502/92 και 431/93 (εξέταση ενστάσεων) αποφάσεις του.

4. Την με αριθμ. συνεδ. 50/πράξη 1235/14.12.93 γνωμοδότηση του ΣΧΟΠ Ν. Θεσ/νίκης, αποφασίζει ομόφωνα

Τον χαρακτηρισμό οικοπέδου στην συμβολή των οδών Βλαχερνών, Ηροδότου και Κορυτσάς στο Ο.Τ. 2237, σαν χώρο πρασίνου.

Ο χαρακτηρισμός του παραπάνω χώρου δεν δημιουργεί δαπάνες σε βάρος του Δήμου.

Ο χαρακτηρισμένος χώρος φαίνεται στο χρωματισμένο διάγραμμα σε κλίμακα 1:1000 που συνοδεύει την απόφαση.

Η ισχύς της απόφασης αυτής αρχίζει από την δημοσίευσή της στην Εφημερίδα της Κυβερνήσεως.

Η απόφαση αυτή να δημοσιευθεί στην Εφημερίδα της Κυβερνήσεως.

Καλαμαριά, 3 Μαρτίου 1994

Ο Δήμαρχος

ΘΡΑΣΥΒΟΥΛΟΣ ΛΑΖΑΡΙΔΗΣ

ΤΟΠΟΓΡΑΦΙΚΟ ΔΙΑΓΡΑΜΜΑ


ΟΤ 64
ΟΤ 70
ΟΤ 69
ΟΤ 255
ΟΤ 264
ΟΤ 256
ΟΤ 254
ΟΤ 242
ΟΤ 243
ΟΤ 253
ΟΤ 244
ΟΤ 245
ΟΤ 246
ΟΤ 252
240
ΟΤ 247
ΟΤ 250
ΟΤ 248
ΟΤ 249
ΟΤ 238
ΟΤ 234
ΟΤ 237
ΟΤ 236
ΟΤ 99
ΟΤ 229
ΟΤ 235
ΟΤ 100
ΟΤ 227
ΟΤ 105
ΟΤ 101
ΟΤ 104
ΟΤ 103

ΚΛΙΜΑΚΑ 1:1.000

Ελληνικό DATUM

ΥΠΟΜΝΗΜΑ

Η διόρθωση και συμπλήρωση ... ΤΕΧΝΙΚΗ ΥΠΗΡΕΣΙΑ του ΔΗΜΟΥ ΚΑΛΑΜΑΡΙΑΣ

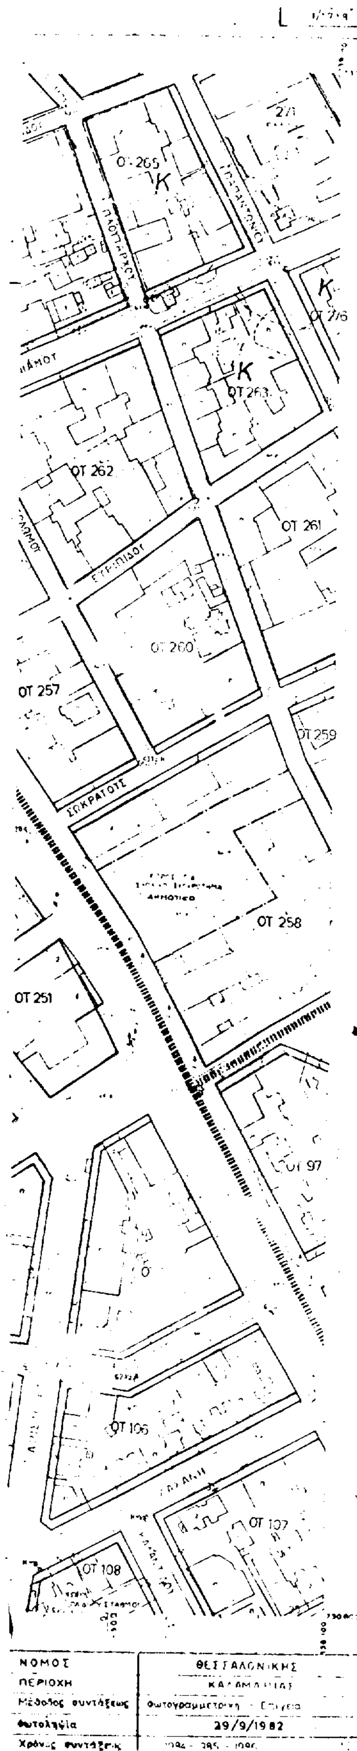

ΠΙΝΑΚΑΣ ΕΝΣΤΑΣΕΩΝ

Α/Α	ΟΝΟΜΑΤΕΠΩΝΥΜΟ
1	ΑΡΑΜΠΑΤΖΗ ΦΩΤΕΙΝΗ
2	ΟΙΚΟΛ. ΣΥΝ/ΣΜΟΣ ΑΣΤΩΝ ΠΡΟΣΦΥΓΩΝ "ΤΟ ΒΥΖΑΝΤΙΟ"

ΔΗΜΟΣ ΚΑΛΑΜΑΡΙΑΣ

ΘΕΜΑ ΣΧΕΔΙΟΥ: ΤΟΠΟΓΡΑΦΙΚΟ ΔΙΑΓΡΑΜΜΑ ΠΟΥ ΣΥΝΟΔΕΥΕΙ ΤΙΣ ΜΕ ΑΡ 502/92, 431/93 κ, 101/94 ΑΠΟΦΑΣΕΙΣ ΤΟΥ ΔΣ

ΚΛΙΜΑΚΑ: 1:1000 | ΧΡΟΝΟΣ ΣΥΝΤΑΞΗΣ: 1992

ΤΙΤΛΟΣ: Χαρακτηρισμος οικοπεδου στη συμβολη των οδων Βλαχερνων - Ηροδοτου και Κορυτσας στο ΟΤ 2237 σε χωρο πρασινου

Ο ΣΥΝΤΑΞΑΣ

ΘΕΩΡΗΘΗΚΕ ΓΙΑ ΤΗΝ ΙΣΧΥΟΥΣΑ ΡΥΜΟΤΟΜΙΑ ΑΠΟ ΤΟ ΤΜΗΜΑ ΠΟΛΕΟΔΟΜΙΑΣ

ΓΡΗΓΟΡΗΣ
ΑΓΡΟΝΟΜΟΣ ΤΟΠΟΓΡΑΦΟΣ ΜΗΧΑΝΙΚΟΣ
ΜΕ Α' ΒΑΘΜΟ

ΘΕΩΡΗΘΗΚΕ

Ο ΑΝΤΙΔΗΜΑΡΧΟΣ

Αριθ. 162 (3)

Πεζοδρόμηση τμημάτων των οδών Ιμερας, Κωφίδου, Κυριακίδου, Ιασωνίδου, Βαζελώνος και Σουμελά Δήμου Καλαμαριάς Ν. Θεσσαλονίκης.

ΤΟ ΔΗΜΟΤΙΚΟ ΣΥΜΒΟΥΛΙΟ ΚΑΛΑΜΑΡΙΑΣ

Έχοντας υπόψη:

1. Τις διατάξεις:

α) Του Ν. Δ/τος 17.7.1923 (ΦΕΚ 228/Α) «Περί σχεδίων πόλεων κ.λπ.» όπως τροποποιήθηκε και συμπληρώθηκε μεταγενέστερα.

β) Του Ν. 1577/85 (ΦΕΚ 210/Α) «Γενικός Οικοδομικός Κανονισμός» όπως τροποποιήθηκαν, συμπληρώθηκαν, και ισχύουν.

γ) Της με αριθμ. 49787/2419/31.7.87 (ΦΕΚ 1019/Δ) απόφασης του Υπουργού Περιβάλλοντος, Χωροταξίας και Δημοσίων Έργων «Έγκριση Γ.Π.Σ. Δήμου Καλαμαριάς».

δ) Του άρθρου 9 του Π. Δ/τος της 12.9.89 (ΦΕΚ 581/Δ) «Μεταβίβαση αρμοδιοτήτων, τροποποιήσεων εγκεκριμένου σχεδίου πόλεως και πολεοδομικών εφαρμογών στο Δήμο Καλαμαριάς».

ε) Του Ν. 1892/90 (ΦΕΚ 101/Α) «Για τον εκσυγχρονισμό και ανάπτυξη και άλλες διατάξεις» (άρθρο 99).

ζ) Της με αριθμ. ΔΠ/ΠΜ/59356/1831/2.9.91 (ΦΕΚ 671/Δ) απόφασης του Νομάρχη Θεσ/νίκης «Αναθεώρηση τμήματος του σχεδίου πόλεως του Δήμου Καλαμαριάς».

η) Του Ν. 2081/92 (ΦΕΚ 154Α/10.9.92) και σύμφωνα:

– Με το άρθρο 27 με το οποίο προστέθηκε νέο άρθρο (29Α) στο Ν. 1558/85 για έλεγχο των δαπανών που προκαλούν οι κανονιστικές διοικητικές πράξεις.

– Την με αριθμό 550/7.10.92 εγκύκλιο της Γραμματείας του Υπουργικού Συμβουλίου και

– Το με αριθμό ΓΥ 6065/6.11.92 έγγραφο του Υπουργού Προεδρίας της Κυβέρνησης.

2. Την εισήγηση του Αντιδήμαρχου.

3. Την με αριθμ. 348/92, 147/93 και 432/93 (εξέταση ενστάσεων) αποφάσεις του.

4. Την με αριθμ. συνεδ. 50/πράξη 1236/14.12.93 γνωμοδότηση του ΣΧΟΠ Ν. Θεσ/νίκης, αποφασίζει ομόφωνα

Την πεζοδρόμηση τμημάτων των οδών Ιμερας Κωφίδου, Κυριακίδου, Ιασωνίδου, Βαζελώνος και Σουμελά από πεζόδρομο Κομνηνών και σε βάθος:

α) Για την οδό ΣΟΥΜΕΛΑ 27.00 μ.

β) Για την οδό ΒΑΖΕΛΩΝΟΣ 12.00 μ.

γ) Για την οδό ΙΑΣΩΝΙΔΟΥ 28.00 μ.

δ) Για την οδό ΚΥΡΙΑΚΙΔΟΥ 29.70 μ.

ε) Για τις οδούς ΚΩΦΙΔΟΥ και ΙΜΕΡΑΣ 21.00 μ.

Από τις ανωτέρω πεζοδρομήσεις δεν προκύπτουν δαπάνες σε βάρος του Δήμου.


Οι ανωτέρω πεζοδρομήσεις φαίνονται στο χρωματισμένο διάγραμμα σε κλίμακα 1:1000 που συνοδεύει την απόφαση.

Η ισχύς της απόφασης αυτής αρχίζει από την δημοσίευσή της στην Εφημερίδα της Κυβερνήσεως.

Η απόφαση αυτή να δημοσιευθεί στην Εφημερίδα της Κυβερνήσεως.

Καλαμαριά, 3 Μαρτίου 1994

Ο Δήμαρχος
ΘΡΑΣΥΒΟΥΛΟΣ ΛΑΖΑΡΙΔΗΣ

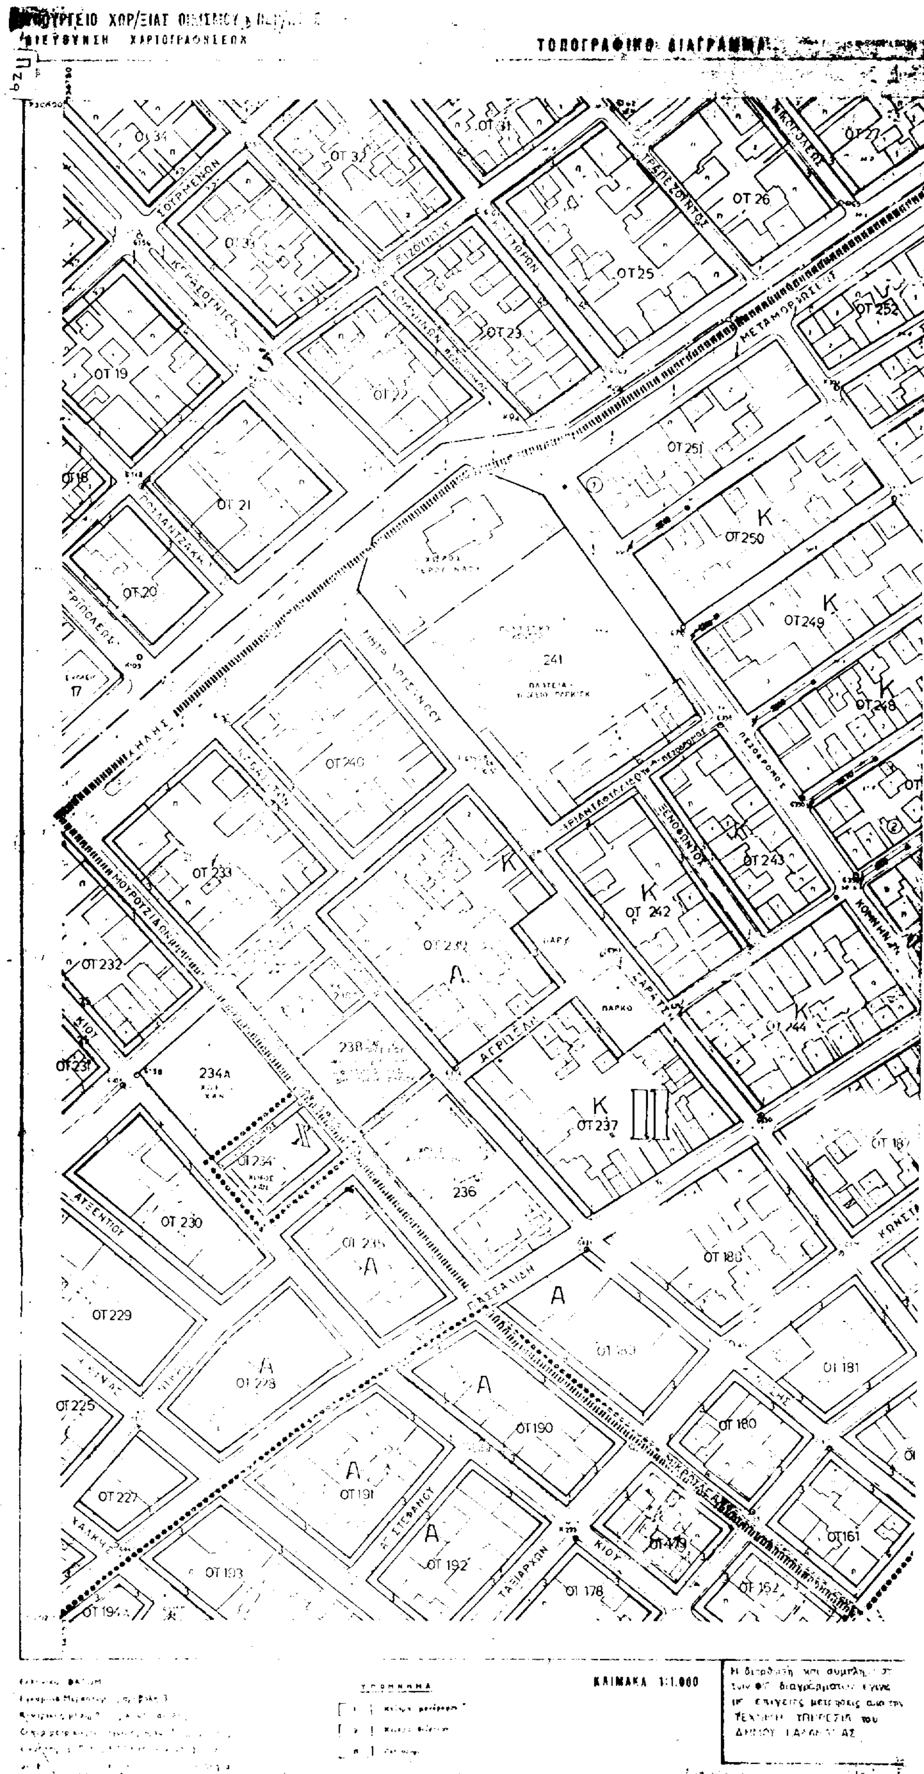
ΤΟΠΟΓΡΑΦΙΚΟ ΔΙΑΓΡΑΜΜΑ
ΟΤ 26
ΟΤ 25
ΟΤ 23
ΟΤ 22
ΟΤ 21
ΟΤ 19
ΟΤ 20
ΟΤ 251
ΟΤ 250
ΟΤ 249
ΟΤ 248
241
ΟΤ 240
ΟΤ 233
ΟΤ 232
ΟΤ 243
ΟΤ 242
ΟΤ 244
ΟΤ 237
234Α
ΟΤ 230
236
ΟΤ 229
ΟΤ 228
ΟΤ 227
ΟΤ 190
ΟΤ 191
ΟΤ 192
ΟΤ 193
ΟΤ 178
ΟΤ 181
ΟΤ 180
ΟΤ 161
ΚΛΙΜΑΚΑ 1:1.000

ΕΝΣΤΑΣΕΙΣ

Α/Α	ΟΝΟΜΑΤΕΠΩΝΥΜΟ
1	[illegible] ΠΑΝΑΓΙΩΤΗΣ, ΣΟΦΙΑ, [illegible]
2	[illegible] ΠΕΤΡΟΥ
3	[illegible] ΠΑΝΑΓΙΩΤΗΣ ΓΕΩΡΓΙΟΥ

ΔΗΜΟΣ ΚΑΛΑΜΑΡΙΑΣ

ΟΝΟΜΑ ΣΧΕΔΙΟΥ: ΤΟΠΟΓΡΑΦΙΚΟ ΔΙΑΓΡΑΜΜΑ

[illegible] ΜΕ ΑΡ. 147/93, 432/[illegible] 162/94 [illegible]

ΚΛΙΜΑΚΑ: 1:1000 | ΧΡΟΝΟΣ ΣΥΝΤΑΞΗΣ: ΜΑΙΟΣ '92

ΤΙΤΛΟΣ: Πεζοδρόμηση τμημάτων των οδών Ιμέρας, Κυριάκου, Κυριακίδου, Ιασωνίδου, Βαζελώνος και Σουμελά από τον πεζόδρομο Κομνηνών.

Ο ΣΥΝΤΑΞΑΣ

ΧΡΙΣΤΟΔΟΥΛΟΥ ΕΥΑΓΓΕΛΟΣ

ΘΕΩΡΗΘΗΚΕ ΓΙΑ ΤΗΝ ΙΣΧΥΟΥΣΑ ΡΥΜΟΤΟΜΙΑ ΑΠΟ ΤΟ ΤΜΗΜΑ ΠΟΛΕΟΔΟΜΙΑΣ

ΓΡΗΓΟΡΗΣ

ΤΟΠΟΓΡΑΦΟΣ ΜΗΧΑΝΙΚΟΣ ΜΕ Α' ΒΑΘΜΟ

